

**Gemeinde Bondorf
Kreis Böblingen**

SATZUNG

**über die förmliche Festlegung des
Sanierungsgebietes "Ortskern V"**

Aufgrund von § 142 Abs. 1 und 3 des Baugesetzbuches (BauGB) in Verbindung mit § 4 der Gemeindeordnung (GemO) für Baden-Württemberg in der jeweils gültigen Fassung hat der Gemeinderat der Gemeinde Bondorf in seiner Sitzung am 11. April 2024 folgende Sanierungssatzung beschlossen:

§ 1

Festlegung des Sanierungsgebietes

In dem nachfolgend näher beschriebenen Gebiet liegen städtebauliche Missstände nach § 136 BauGB vor. Dieser Bereich soll durch städtebauliche Sanierungsmaßnahmen wesentlich verbessert oder umgestaltet werden. Das insgesamt ca. 14,9 ha umfassende Gebiet wird hiermit förmlich als Sanierungsgebiet festgelegt und erhält die Bezeichnung "Ortskern V".

Die Abgrenzung des Sanierungsgebietes ergibt sich aus dem Lageplan der STEG Stadtentwicklung GmbH mit Datum vom 11.03.2024 (Originalmaßstab M 1:1.000). Das Sanierungsgebiet umfasst alle Grundstücke und Grundstücksteile innerhalb der im vorgenannten Lageplan abgegrenzten Fläche. Der Lageplan ist Bestandteil der Satzung. Die Sanierungssatzung sowie der Lageplan können während der üblichen Öffnungszeiten im Rathaus Bondorf von jedermann eingesehen werden. Werden innerhalb des förmlich festgelegten Sanierungsgebiets durch Grundstückszusammenlegungen Flurstücke verschmolzen und neue Flurstücke gebildet oder entstehen durch Grundstücksteilungen neue Flurstücke, sind auf diese insoweit die Bestimmungen dieser Satzung und des Sanierungsmaßnahmenrechts (§§ 136 ff. BauGB) ebenfalls anzuwenden. Der Sanierungsvermerk (§ 143 Abs. 2 S. 2 BauGB) ist durch das Grundbuchamt auf den neu entstandenen Grundstücken zu übernehmen.

§ 2

Verfahren

Die Sanierungsmaßnahme wird unter Anwendung der besonderen sanierungsrechtlichen Vorschriften der §§ 152 bis 156a BauGB im umfassenden Verfahren durchgeführt.

§ 3

Genehmigungspflichten

Die Vorschriften des § 144 BauGB über genehmigungspflichtige Vorhaben, Teilungen und Rechtsvorgänge finden Anwendung.

§ 4

Inkrafttreten


Die Satzung wird gemäß § 143 Abs. 1 BauGB mit ihrer öffentlichen Bekanntmachung rechtsverbindlich.

Bondorf, den 12. April 2024


Bernd Dürr
Bürgermeister

Hinweis

Eine etwaige Verletzung von Verfahrens- oder Formvorschriften der Gemeindeordnung für Baden-Württemberg (GemO) oder aufgrund der GemO beim Zustandekommen dieser Satzung wird nach § 4 Abs. 4 GemO unbeachtlich, wenn sie nicht schriftlich oder elektronisch innerhalb eines Jahres seit der Bekanntmachung dieser Satzung gegenüber der Gemeinde geltend gemacht worden ist; der Sachverhalt, der die Verletzung begründen soll, ist zu bezeichnen. Dies gilt nicht, wenn die Vorschriften über die Öffentlichkeit der Sitzung, die Genehmigung oder die Bekanntmachung der Satzung verletzt worden sind.

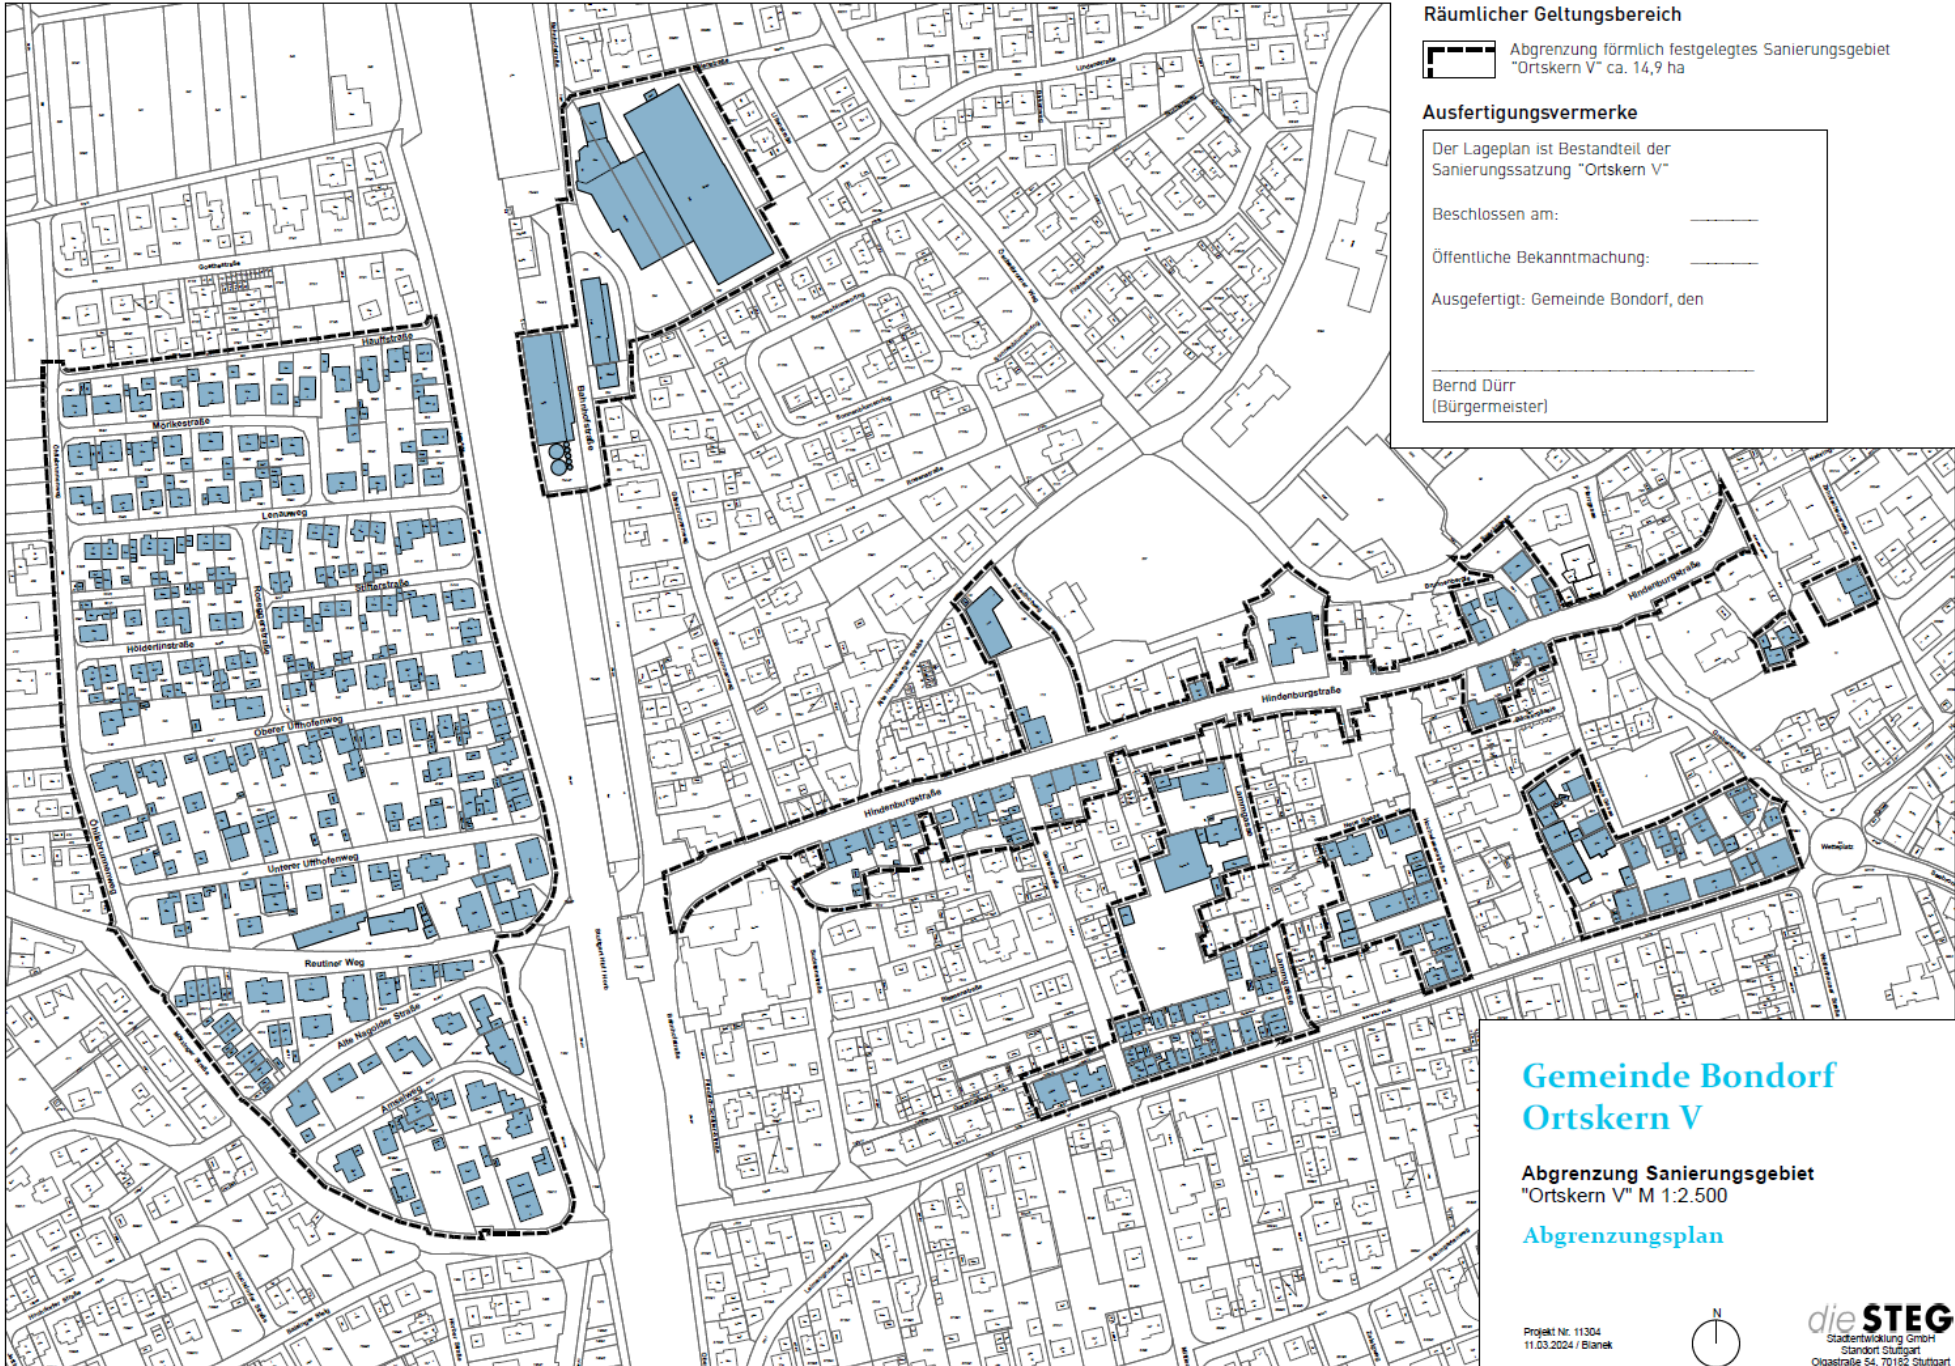

Räumlicher Geltungsbereich

 Abgrenzung förmlich festgelegtes Sanierungsgebiet "Ortskern V" ca. 14,9 ha

Ausfertigungsvermerke

Der Lageplan ist Bestandteil der Sanierungssatzung "Ortskern V"

Beschlossen am: _____

Öffentliche Bekanntmachung: _____

Ausgefertigt: Gemeinde Bondorf, den _____

Bernd Dürr
(Bürgermeister)

**Gemeinde Bondorf
Ortskern V**

**Abgrenzung Sanierungsgebiet
"Ortskern V" M 1:2.500**

Abgrenzungsplan

